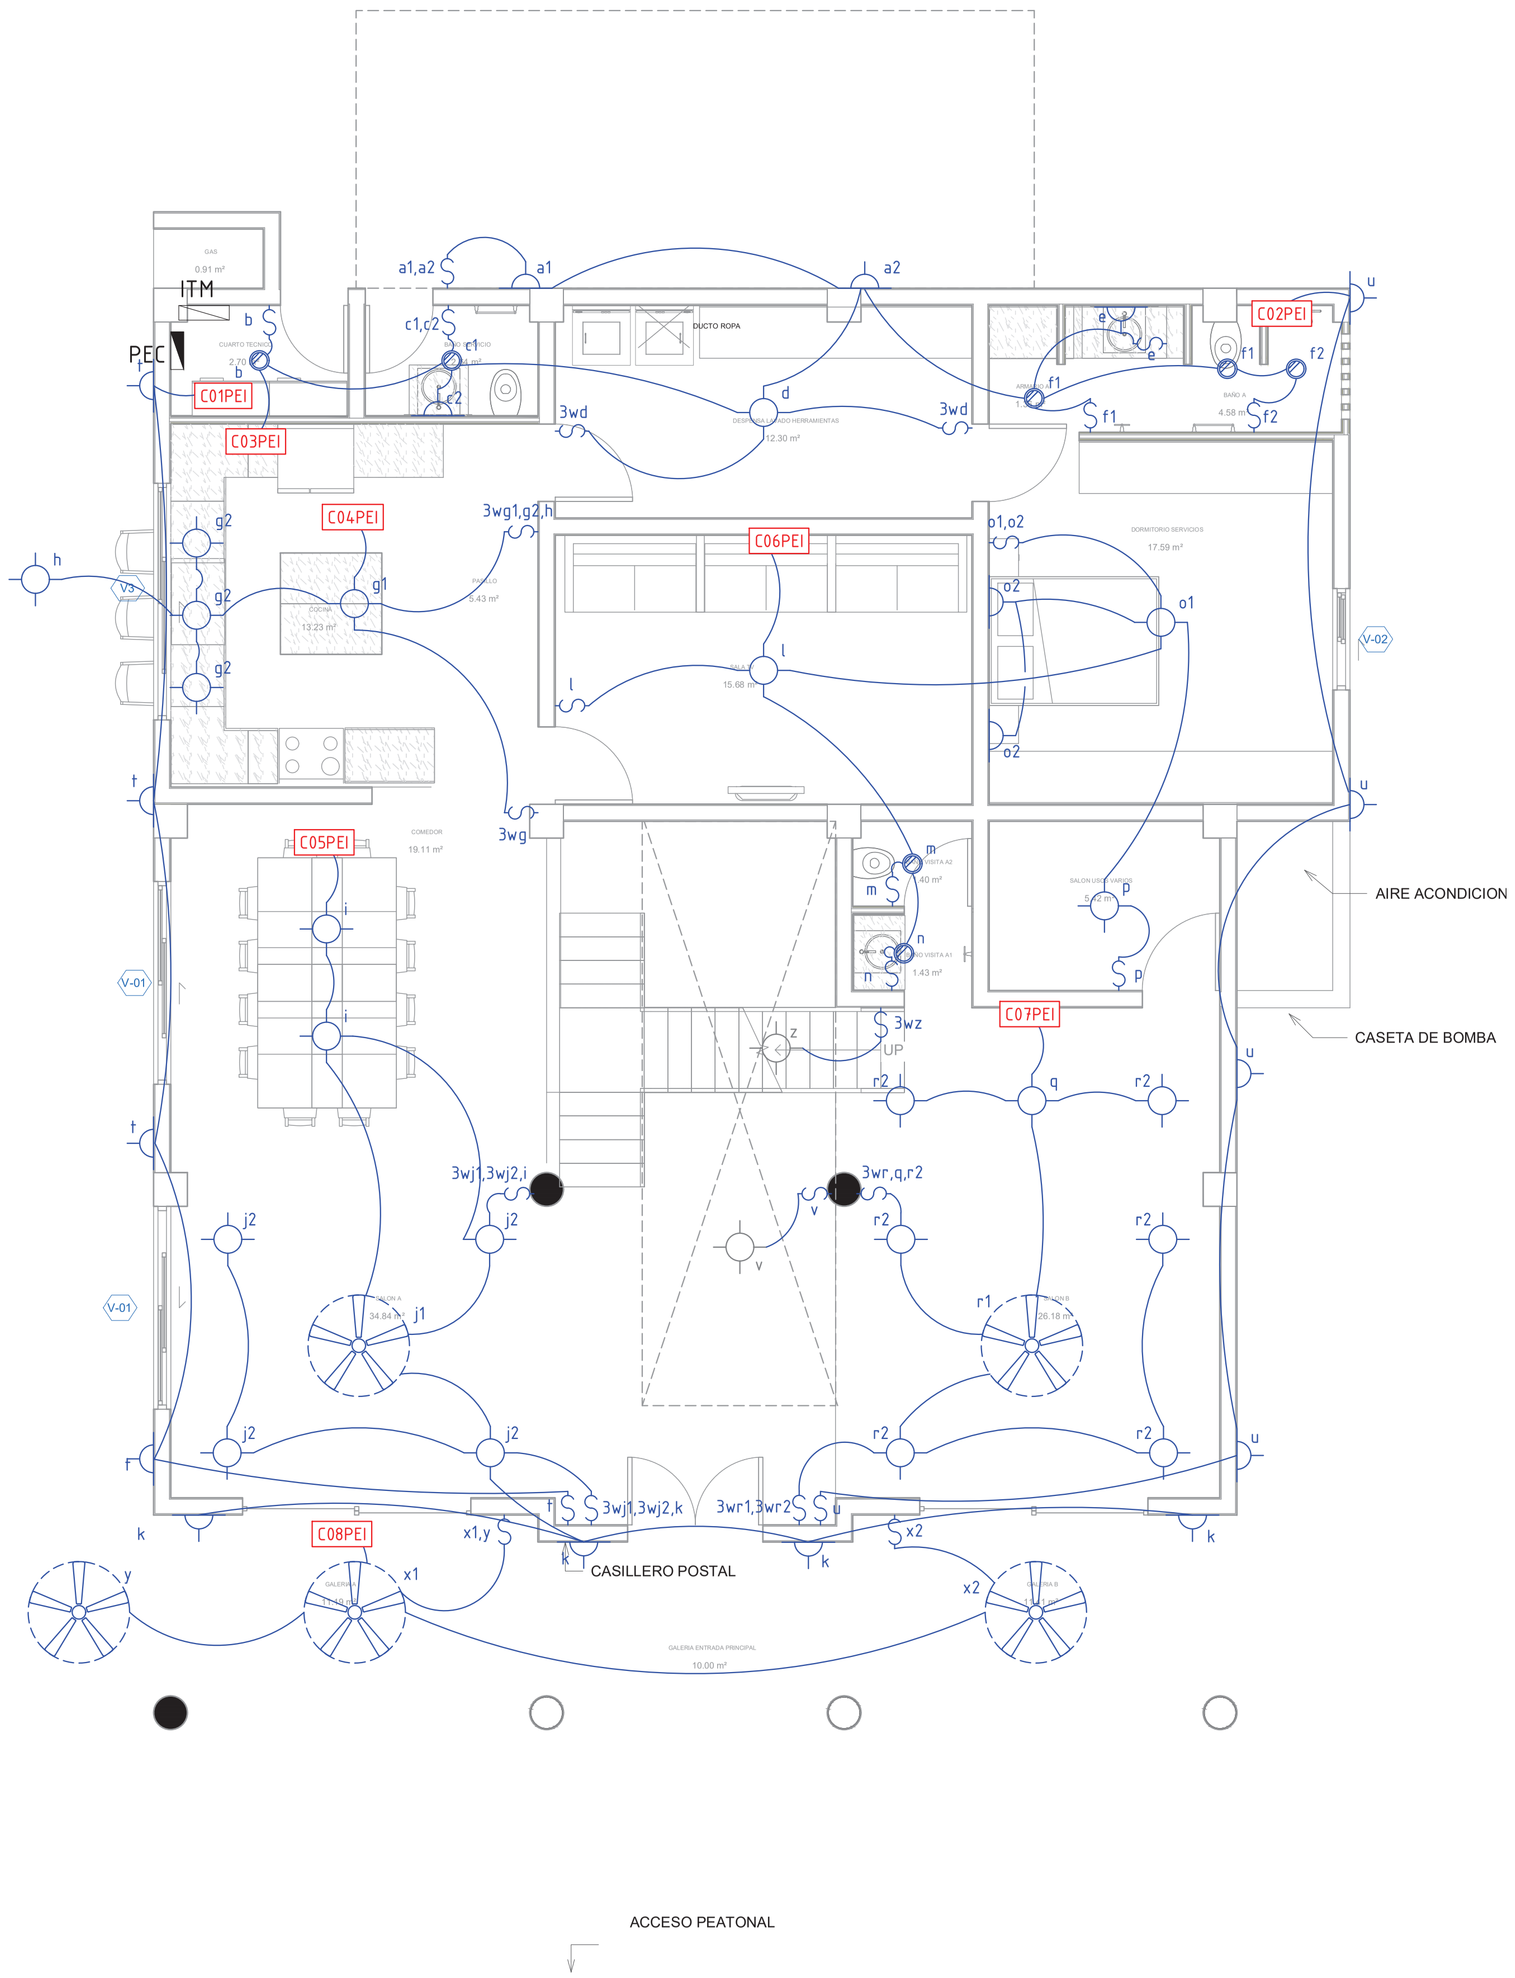

1 DISTRIBUCIÓN ELÉCTRICA DE ILUMINACIÓN - 1ER NIVEL

1 : 50

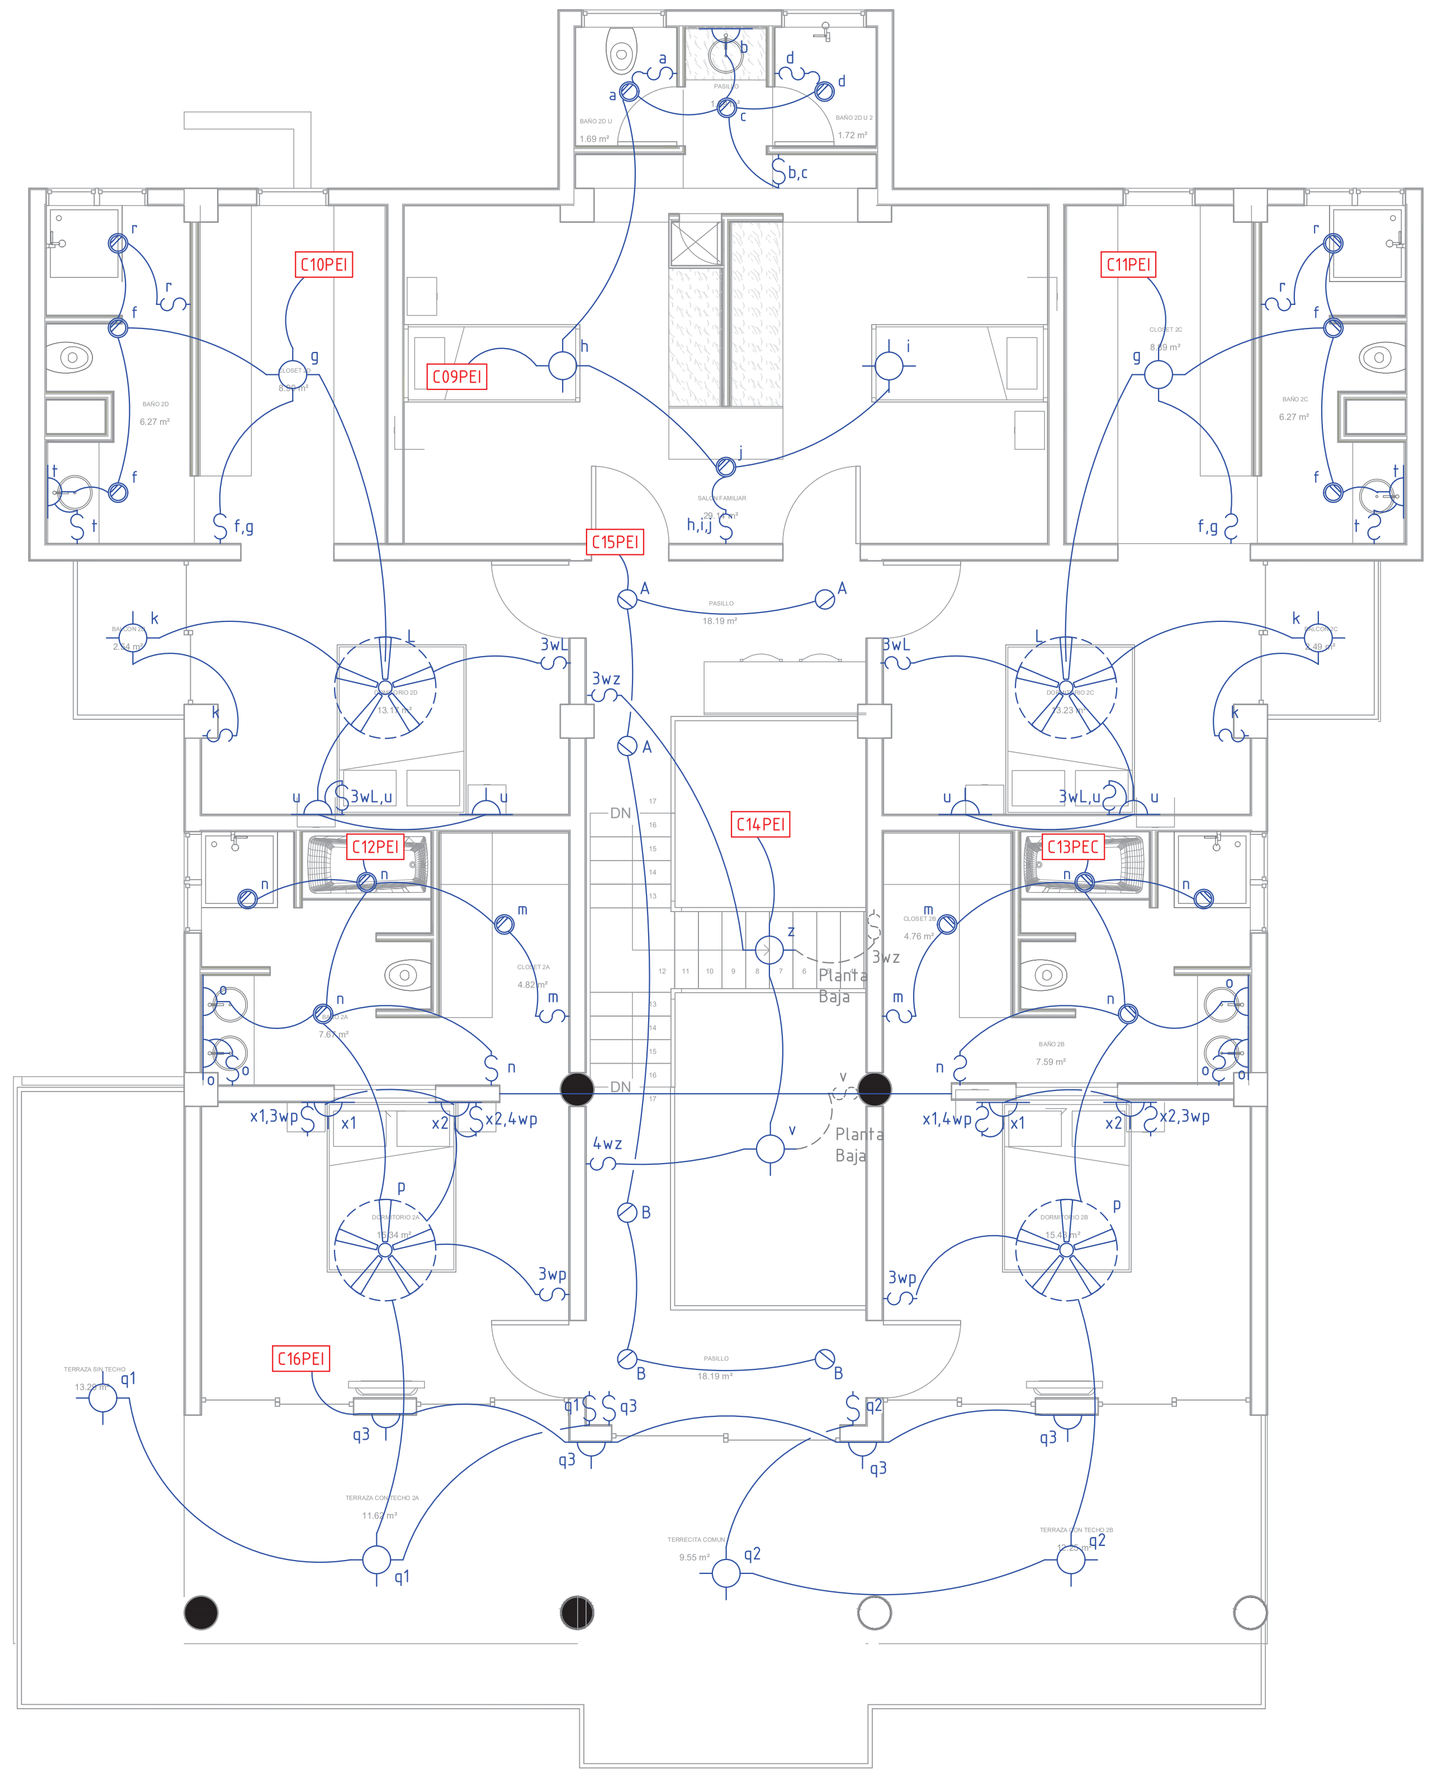

2 DISTRIBUCIÓN ELÉCTRICA DE ILUMINACIÓN - 2DO NIVEL

1 : 50

11/02/2019 12:55:39

DOR ELECTRICO

CA

CALDERóN ARQUITECTOS

C/ San Juan Bautista #35
Sector Los Cacicazgos,
Santo Domingo, Republica Dominicana.
Tels. (809) 422-1010 / 912-0914
E-mail : info@calderonarquitectosrd.com

TODOS LOS DERECHOS RESERVADOS. NINGUNA PARTE DE ESTE PLANO PUEDE SER REPRODUCIDO DE MANERA ALGUNA SIN LA PREVIA AUTORIZACIÓN.

NOMBRE DE PROYECTO:

VIVIENDA FAMILIAR ,
HIGUEY REP. DOM.

PROPIETARIOS:

ARIEL ROJAS Y CRISTINA CUOMO

DISEÑO ARQUITECTÓNICO:

ARQ. LUIS CALDERON 1052

CONSULTORES: CODIA
ESTRUCTURALES:

SANITARIOS:

ELÉCTRICOS :

OSMAR GARCÍA **CODIA 36467**

MECÁNICOS:

Nº	FECHA	DESCRIPCIÓN

TÍTULO:

DISTRIBUCIÓN ELÉCTRICA - ILUMINACIÓN 1ER Y 2DO NIVEL

FECHA: **11/02/2019 12:55:39**	DIBUJO: **ORGM**
ESCALA: **1 : 50**	

E-101