




1 1:33
DETALLE DE COCINA

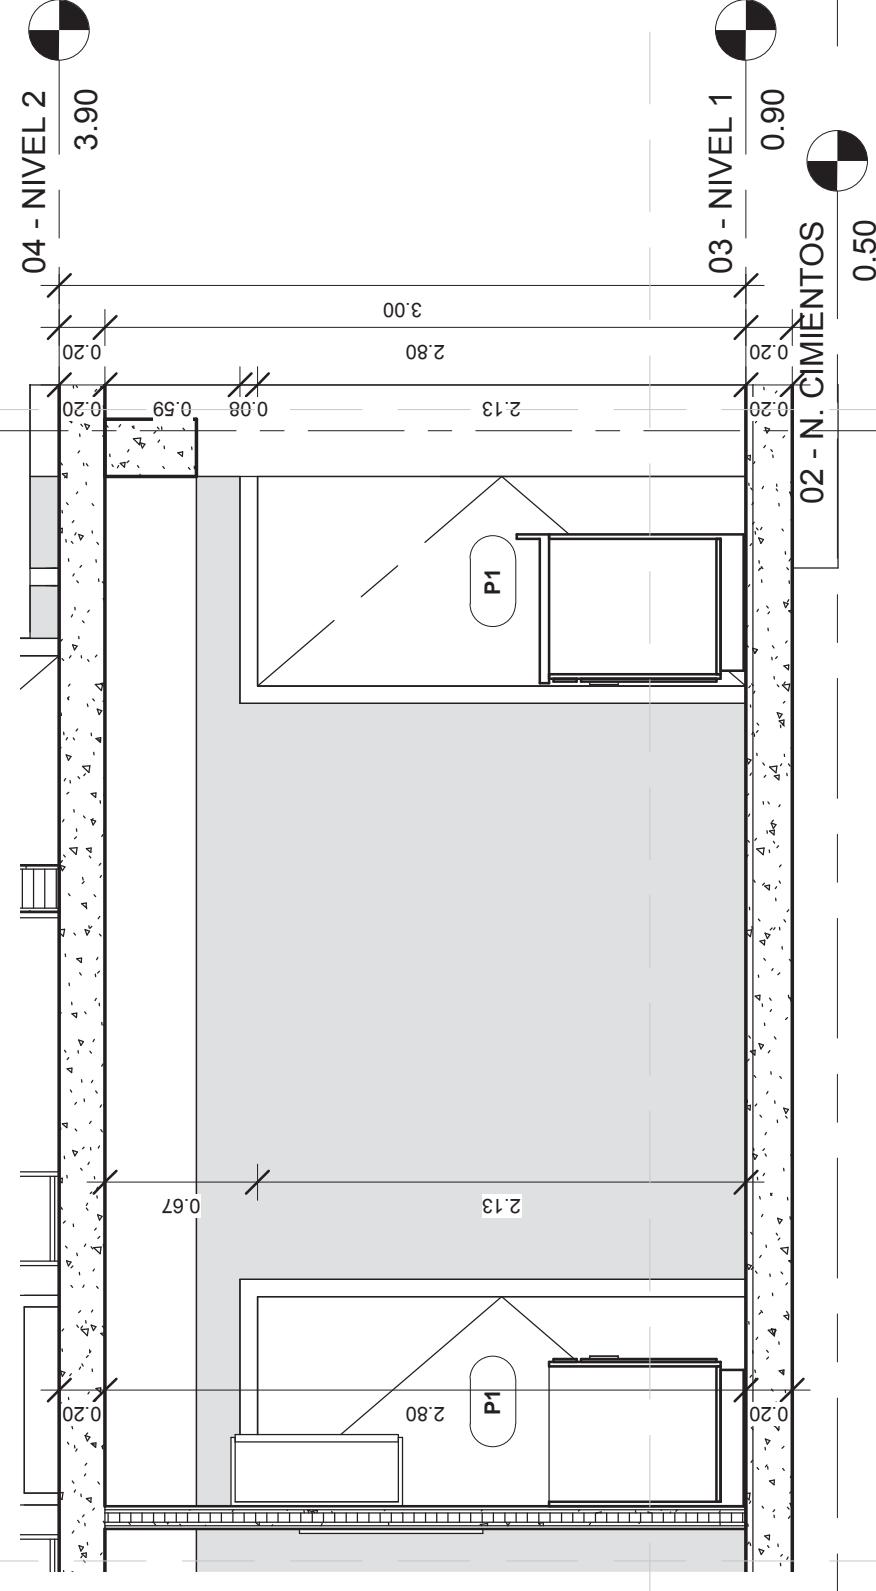


2 1:33
ELEVACION 1 COCINA

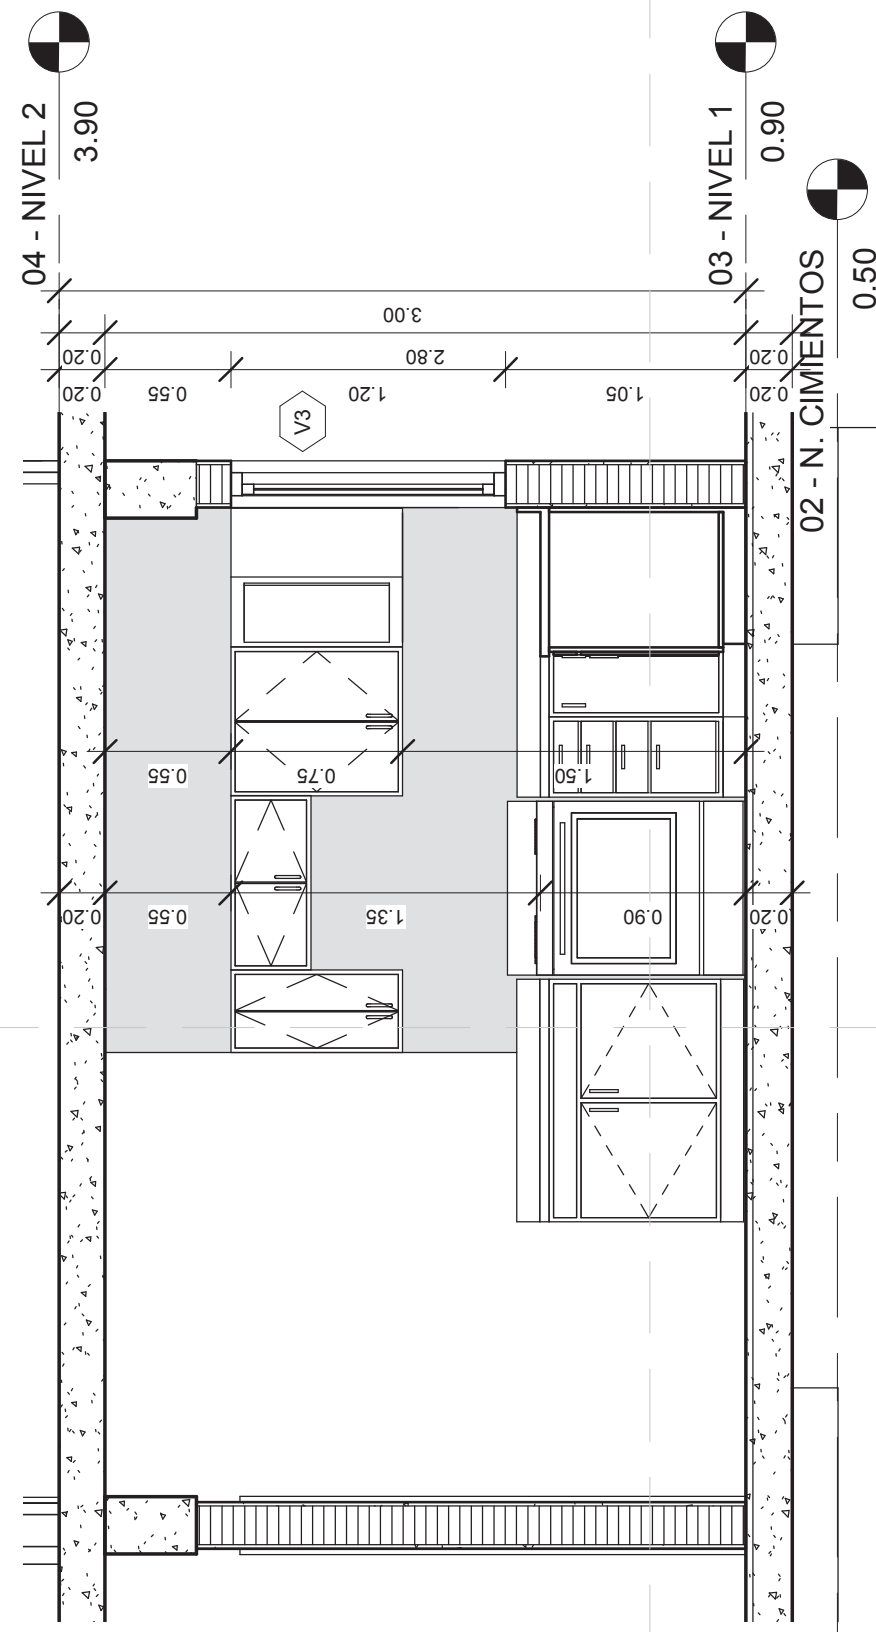


3 1:33
ELEVACION 2 COCINA

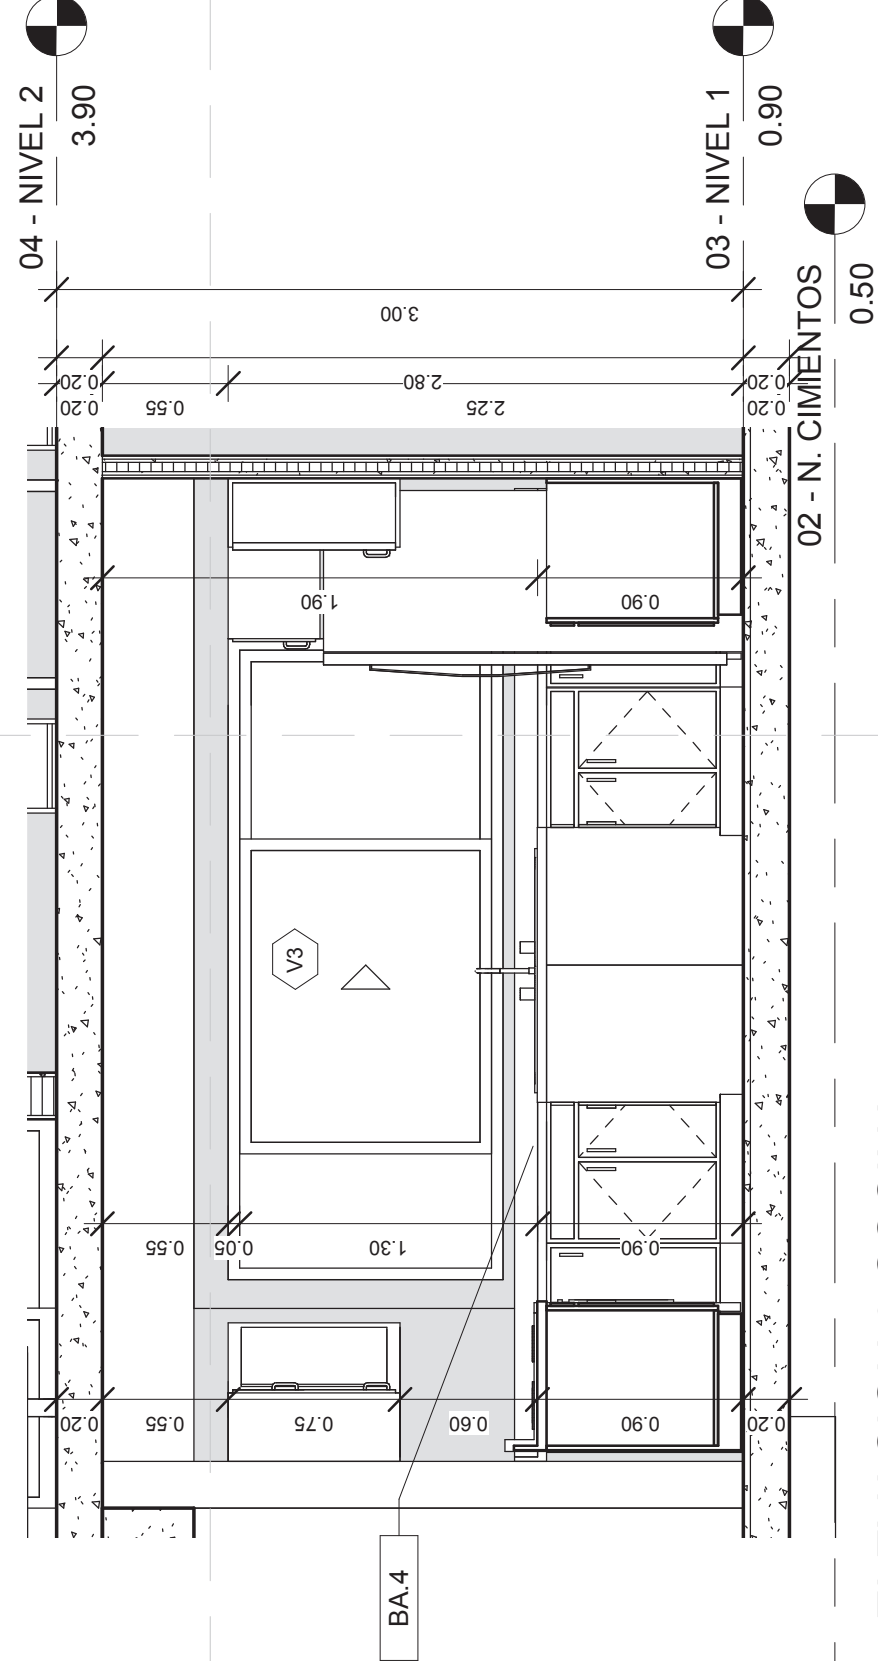


4 1:33
ELEVACION 3 COCINA

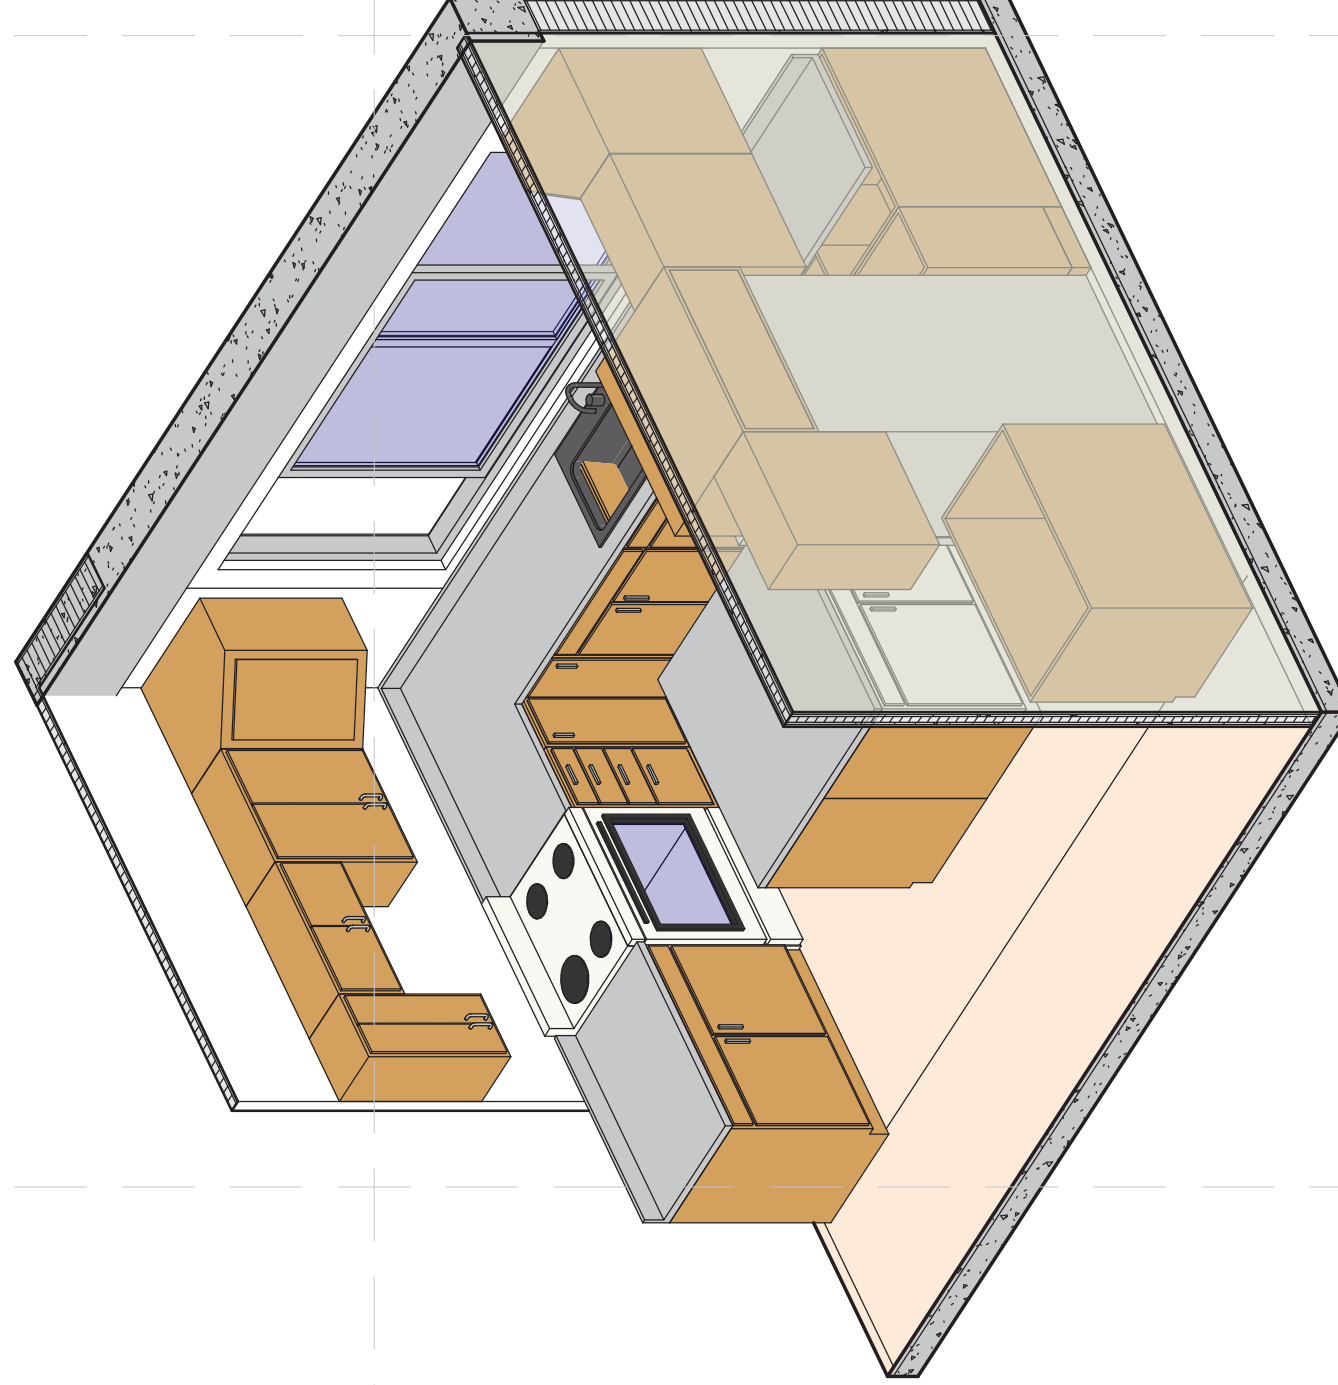

6
ISOMETRICA 1 COCINA

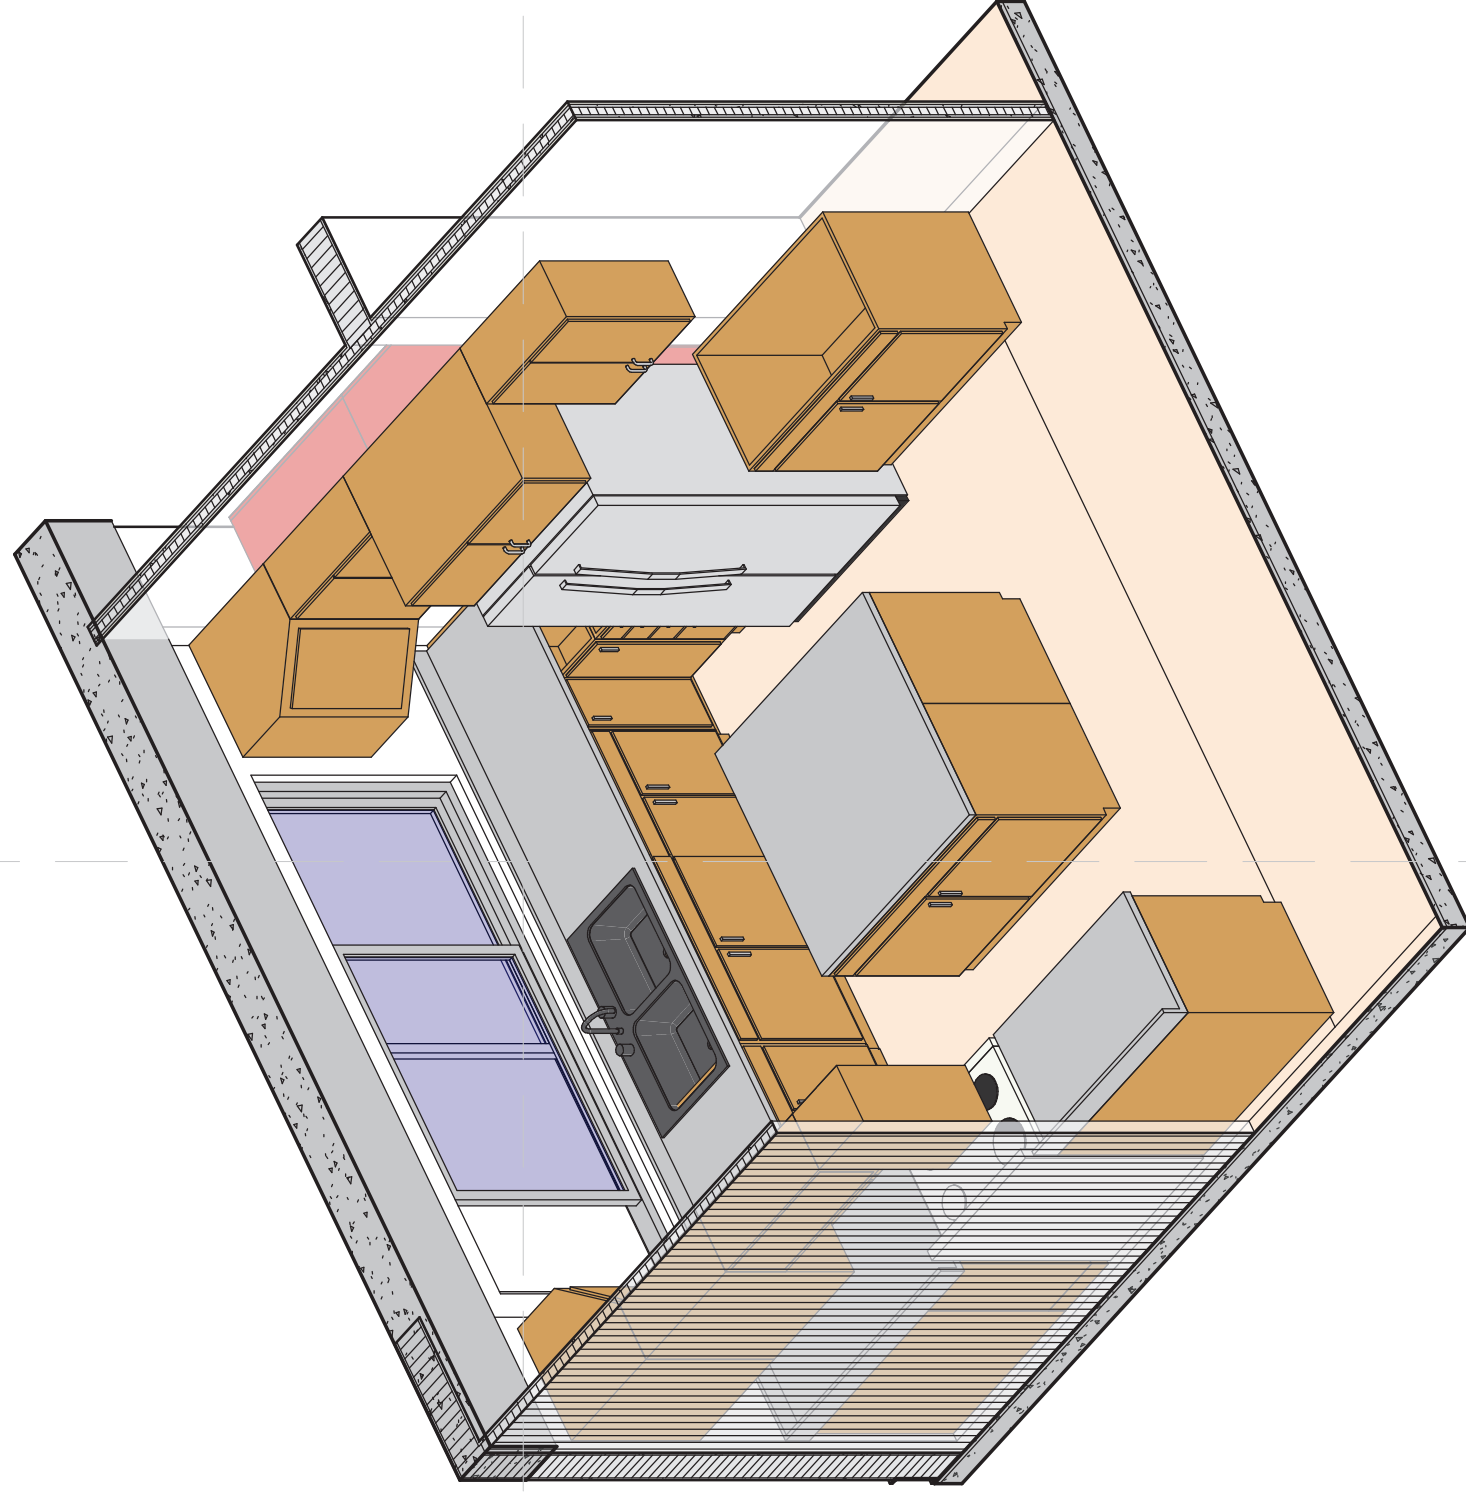

7
ISOMETRICA 2 COCINA

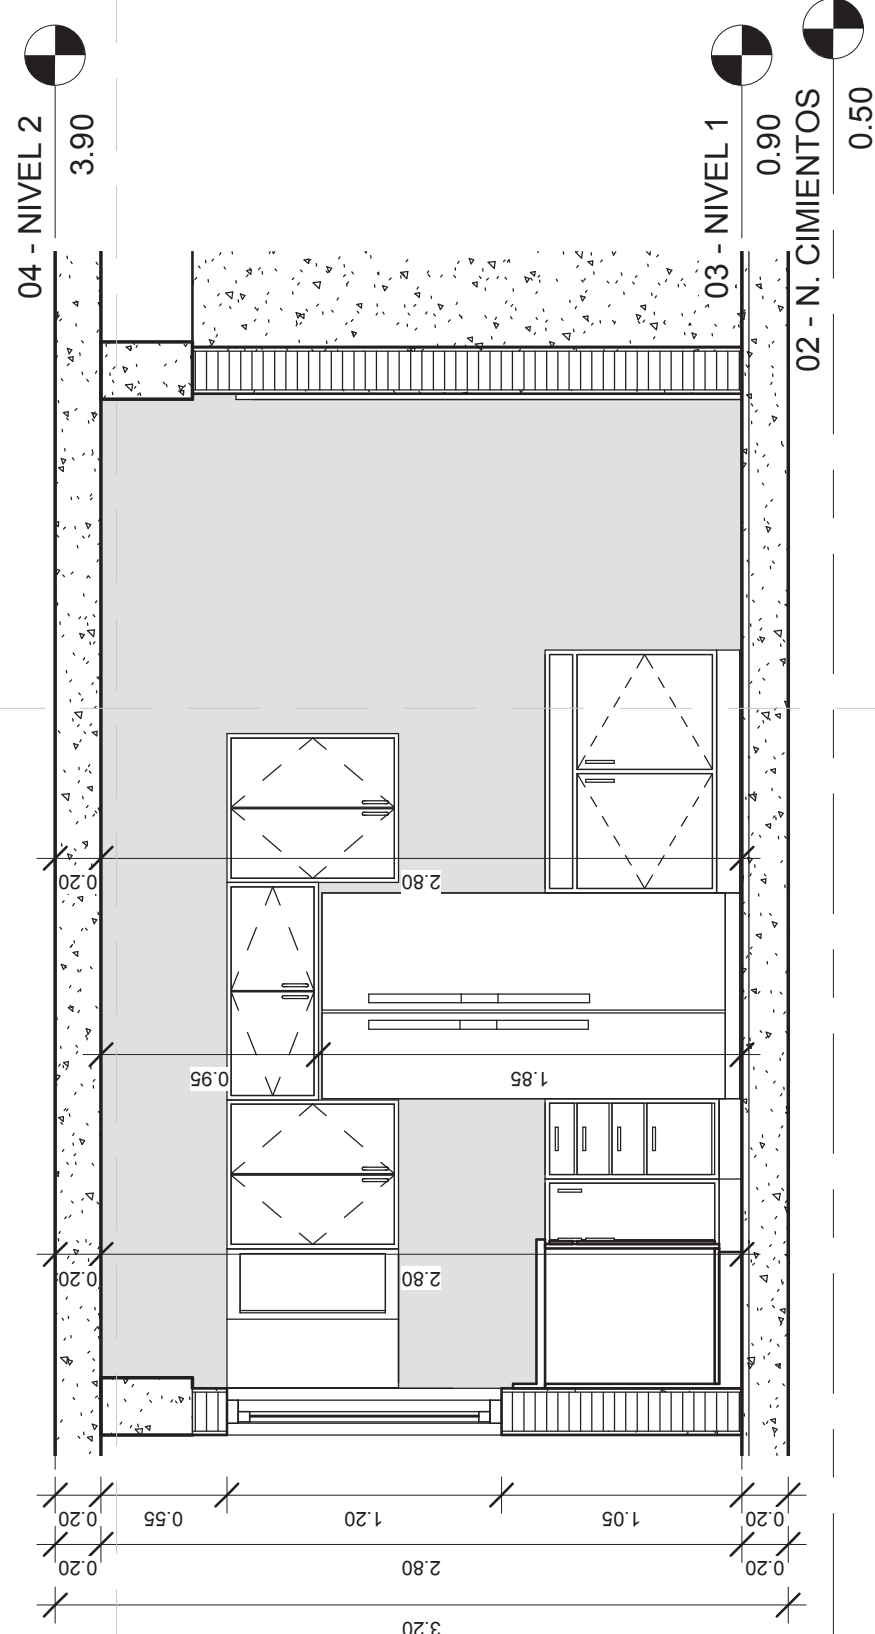

5 1:33
ELEVACION 4 COCINA