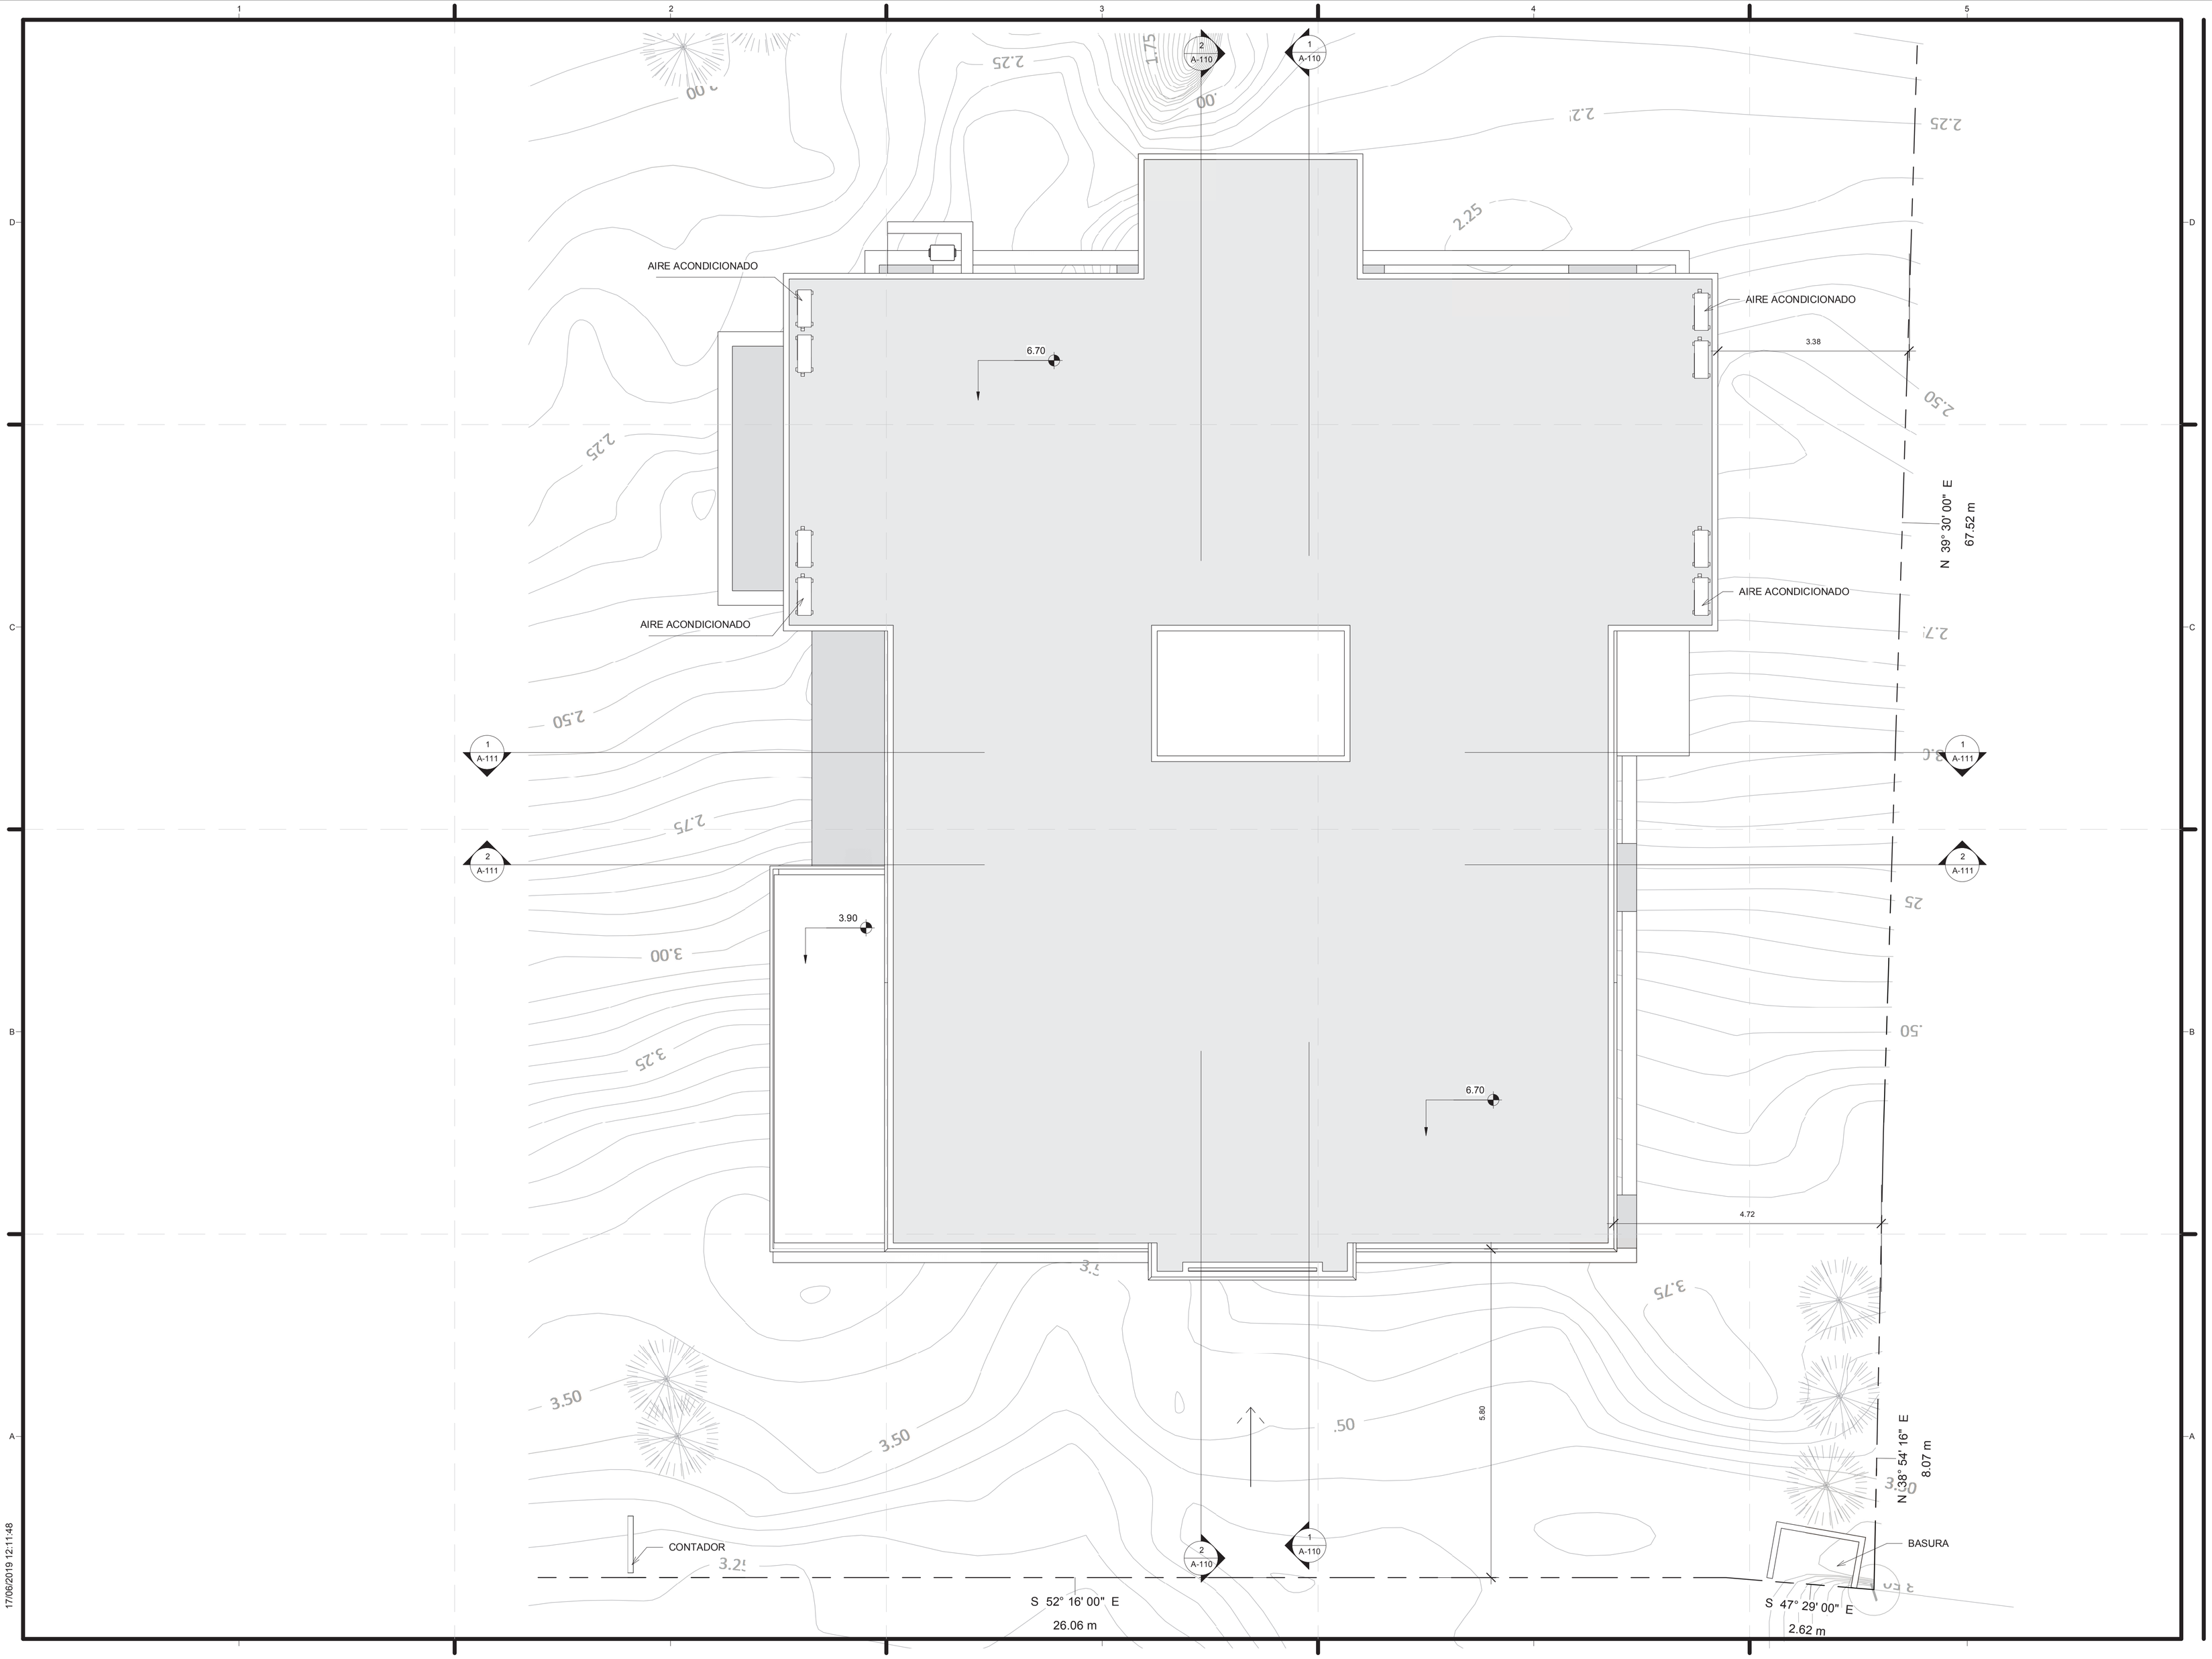

17/06/2019 12:11:48

CALDERÓN ARQUITECTOS

C/ San Juan Bautista #35
Sector Los Cacicazgos,
Santo Domingo, Republica Dominicana.
Tels. (809) 422-1010 / 912-0914
E-mail : info@calderonarquitectosrd.com

ESTE DIBUJO ARQUITECTÓNICO ESTARÁ PROTEGIDO POR LOS DERECHOS DE AUTOR. NO PUEDE SER REPRODUCIDO DE MANERA ALGUNA SIN LA PREVIA AUTORIZACIÓN.

NOMBRE DE PROYECTO:

VIVIENDA FAMILIAR ,
HIGUEY REP. DOM.

PROPIETARIOS:

ARIEL ROJAS Y CRISTINA CUOMO

DISEÑO ARQUITECTÓNICO:

ARQ. LUIS CALDERON 1052

CONSULTORES: CODIA
ESTRUCTURALES:

SANITARIOS:

ELÉCTRICOS :

MECÁNICOS:

Nº	FECHA	DESCRIPCIÓN

TÍTULO:
PLANTA DE TECHO

FECHA: **17/06/2019 12:11:48**

DIBUJO: **Autor**

ESCALA: **1 : 50**

A-104